


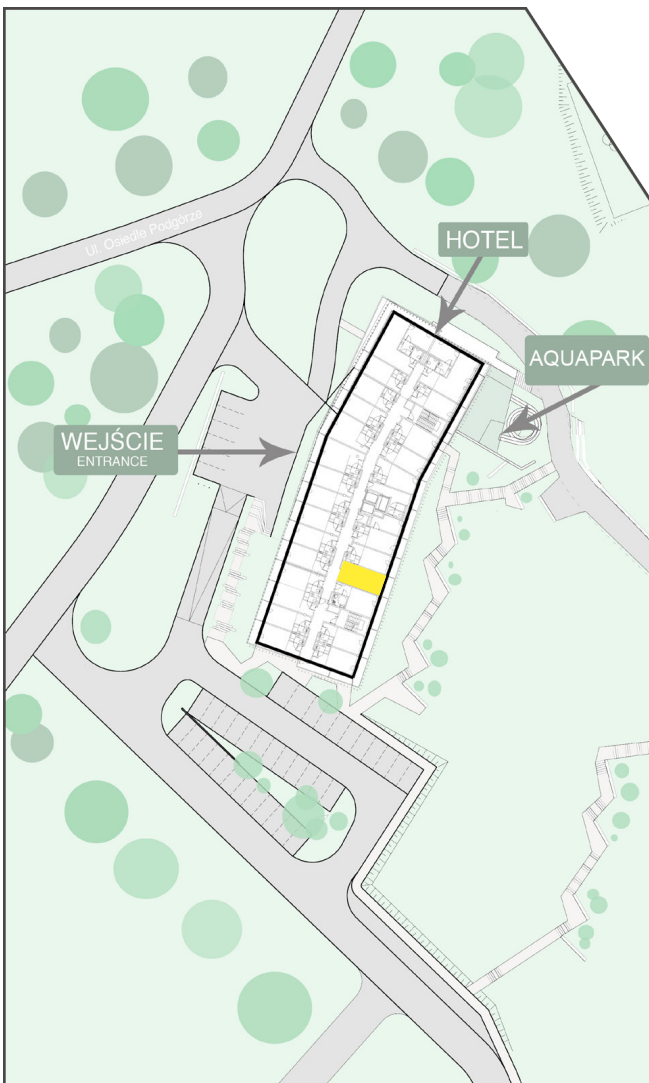

Inwestycja i lokalizacja lokalu na piętrze / Investment and location of the apartment on the floor

Inwestor / Investor:

Z D R O J O W A I N V E S T™

**ZAINWESTUJ I ZARABIAJ PODWÓJNIE!
INVEST AND EARN DOUBLE!**

Niniejsza karta przedstawia jedynie planowany kształt lokalu, jego układ funkcjonalny oraz metraż, które mogą odbiegać od ostatecznych. Rzeczywisty kształt lokalu może odbiegać od zaproponowanego na karcie. Cena lokalu nie obejmuje wyposażenia, które jest jedynie przykładowe i stanowi jeden z możliwych sposobów aranżacji. Niniejsza karta nie stanowi oferty w rozumieniu przepisów prawa.


The above plan reflects the planned form only, its functional composition and floor area can deviate from its final configuration. The actual form of the complex can deviate from the proposed on the plan. The price does not include the equipment that is exemplary and represents only one of the possible decor options. The plan does not constitute an offer in any jurisdiction.

Radisson
HOTEL SZKLARSKA PORĘBA

www.radissonszklarska.pl

APARTAMENT 1-POKOJOWY Z WIDOKIEM NA WSCHÓD
PLAN OF A 1-ROOM APARTMENT WITH EAST VIEW

A.322 piętro / floor: **III**

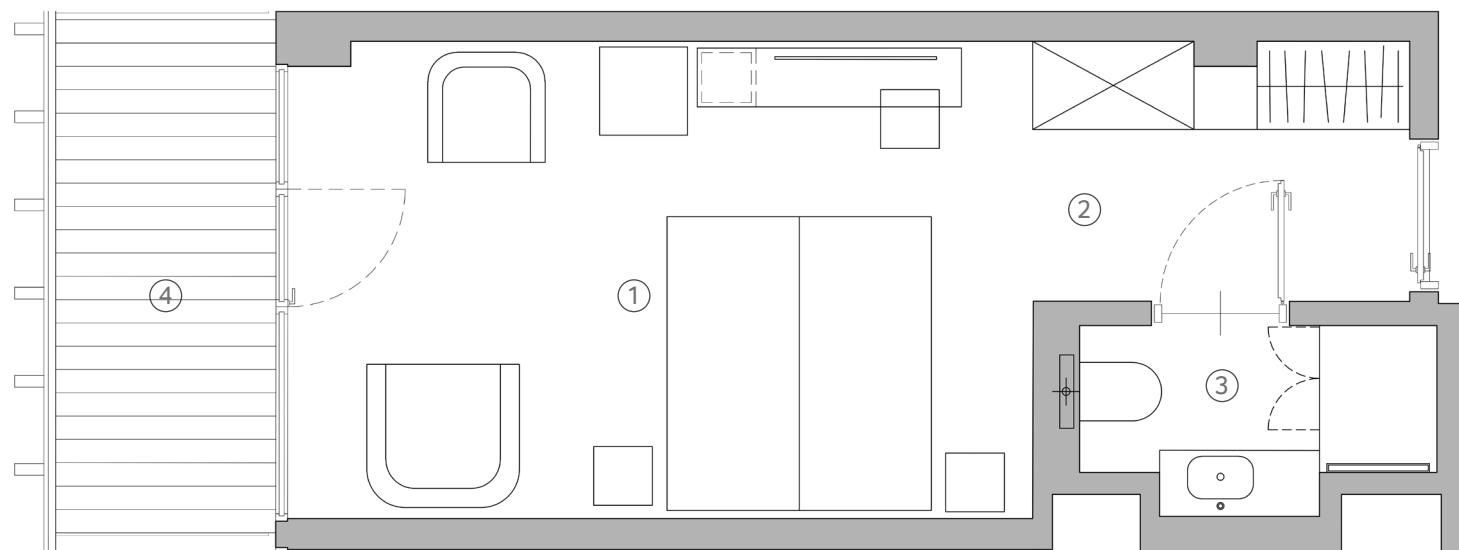

MOŻLIWOŚĆ PRZYŁĄCZA DLA ANEKSU KUCHENNEGO / KITCHEN INSTALLATION DUCT

0 1 2 m

POWIERZCHNIA / FLOOR AREA:

Liczba pomieszczeń / no. of rooms

Rodzaj lokalu / Property type

Powierzchnie dodatkowe / Additional areas

Standard / Standard

24,60 m²

3

apartment / apartament

terrace / taras

finished / wykończony

ZESTAWIENIE POWIERZCHNI / TOTAL AREA DETAILS:

1. Salon / Living room

16,70 m²

2. Korytarz / Corridor

4,70 m²

3. Łazienka / Bathroom

3,20 m²

RAZEM / TOTAL:

24,60 m²

4. taras / terrace

5,35 m²



+48 91 40 40 440

www.zdrojowainvest.pl

Kotobrzeg ★ Świnoujście ★ Ustronie Morskie ★ Szklarska Poręba ★ Warszawa