


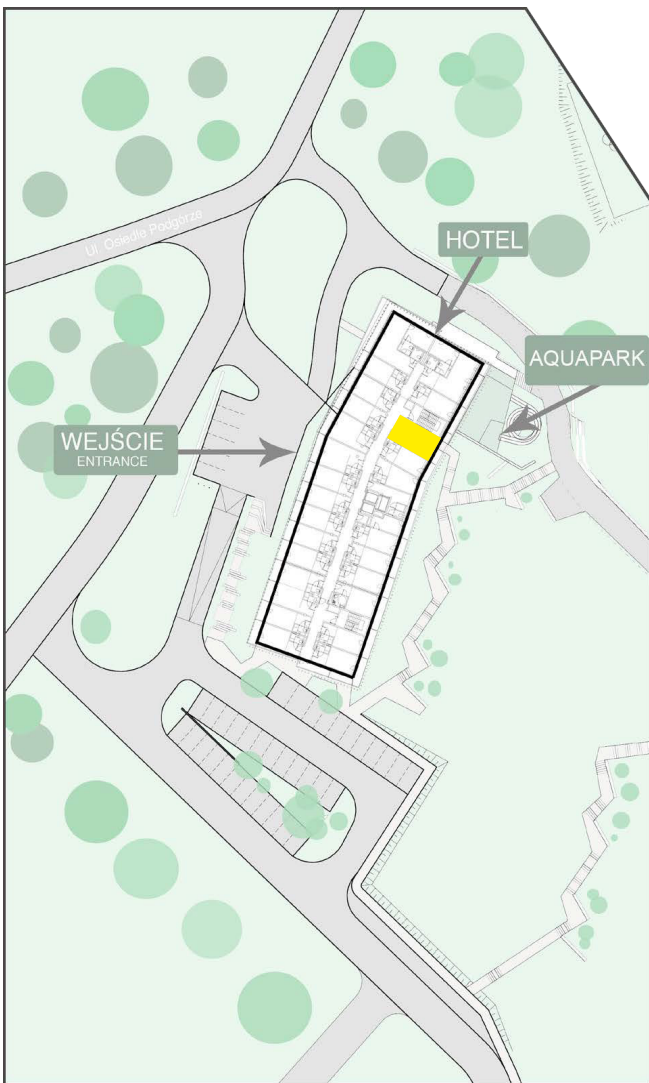

Inwestycja i lokalizacja lokalu na piętrze / Investment and location of the apartment on the floor

Inwestor / Investor:

Z D R O J O W A I N V E S T TM

Niniejsza karta odzwierciedla jedynie planowany kształt lokalu, jego układ funkcjonalny oraz metraż, które mogą odbiegać od ostatecznych. Rzeczywisty kształt lokalu może odbiegać od zaproponowanego na karcie. Cena lokalu nie obejmuje wyposażenia, które jest jedynie przykładowe i stanowi jeden z możliwych sposobów aranżacji. Niniejsza karta nie stanowi oferty w rozumieniu przepisów prawa.


The above plan reflects the planned form only, its functional composition and floor area can deviate from its final configuration. The actual form of the complex can deviate from the proposed on the plan. The price does not include the equipment that is exemplary and represents only one of the possible decor options. The plan does not constitute an offer in any jurisdiction.

Radisson
HOTEL SZKLARSKA PORĘBA

www.radissonszklarska.pl

APARTAMENT 1-POKOJOWY Z WIDOKIEM NA WSCHÓD PLAN OF A 1-ROOM APARTMENT WITH EAST VIEW

A.208 piętro / floor: II

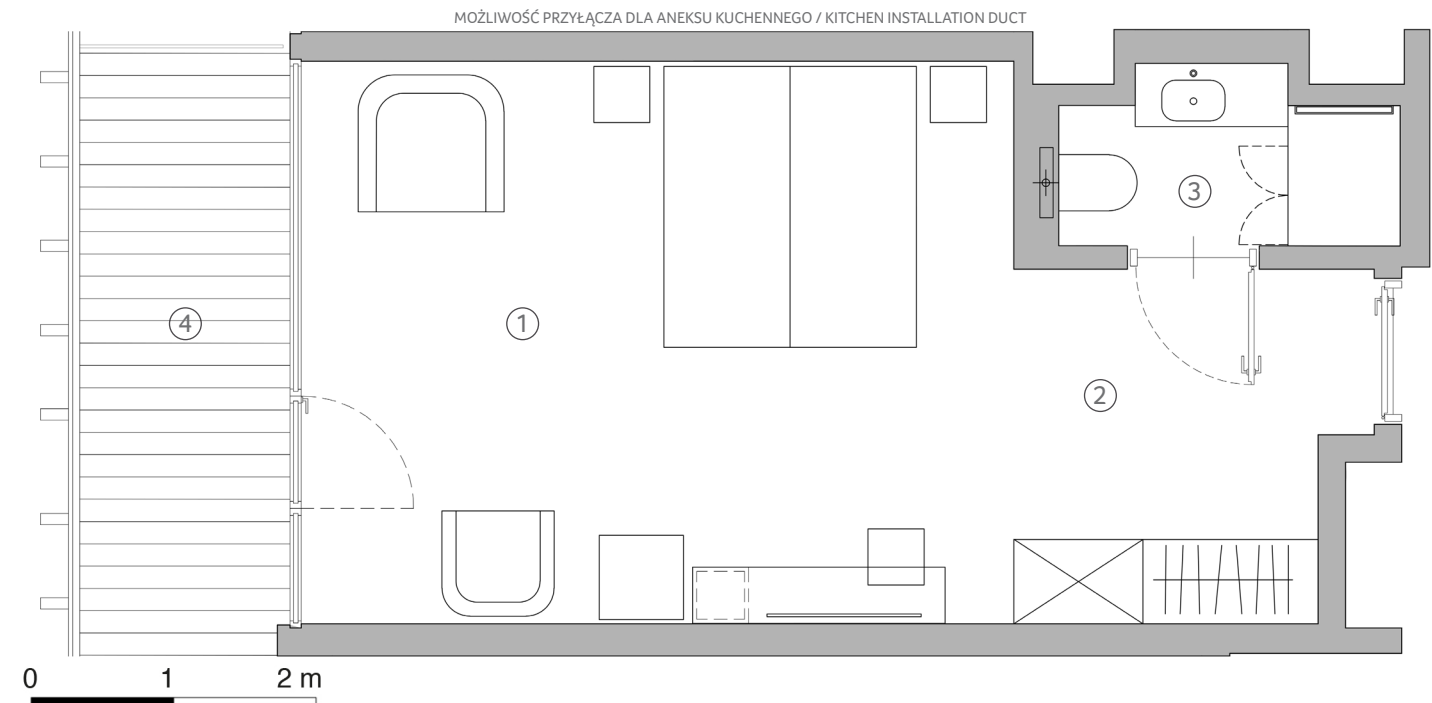

POWIERZCHNIA / FLOOR AREA:

29,80 m²

Liczba pomieszczeń / no. of rooms

3

Rodzaj lokalu / Property type

apartment / apartament

Powierzchnie dodatkowe / Additional areas

terrace / taras

Standard / Standard

finished / wykończony

ZESTAWIENIE POWIERZCHNI / TOTAL AREA DETAILS:

1. Salon / Living room	20,50 m ²
2. Korytarz / Corridor	6,10 m ²
3. Łazienka / Bathroom	3,20 m ²

RAZEM / TOTAL:	29,98 m²
4. taras / terrace	8,50 m²



+48 91 40 40 440

www.zdrojowainvest.pl

Kołobrzeg ★ Świnoujście ★ Ustronie Morskie ★ Szklarska Poręba ★ Warszawa